

Одноэтажный фахверковый дом

Отапливаемая площадь - 225 м²


© ШведскиеДома.РФ

13,4 м.

Веранда

20,6 м.

18,4 м.

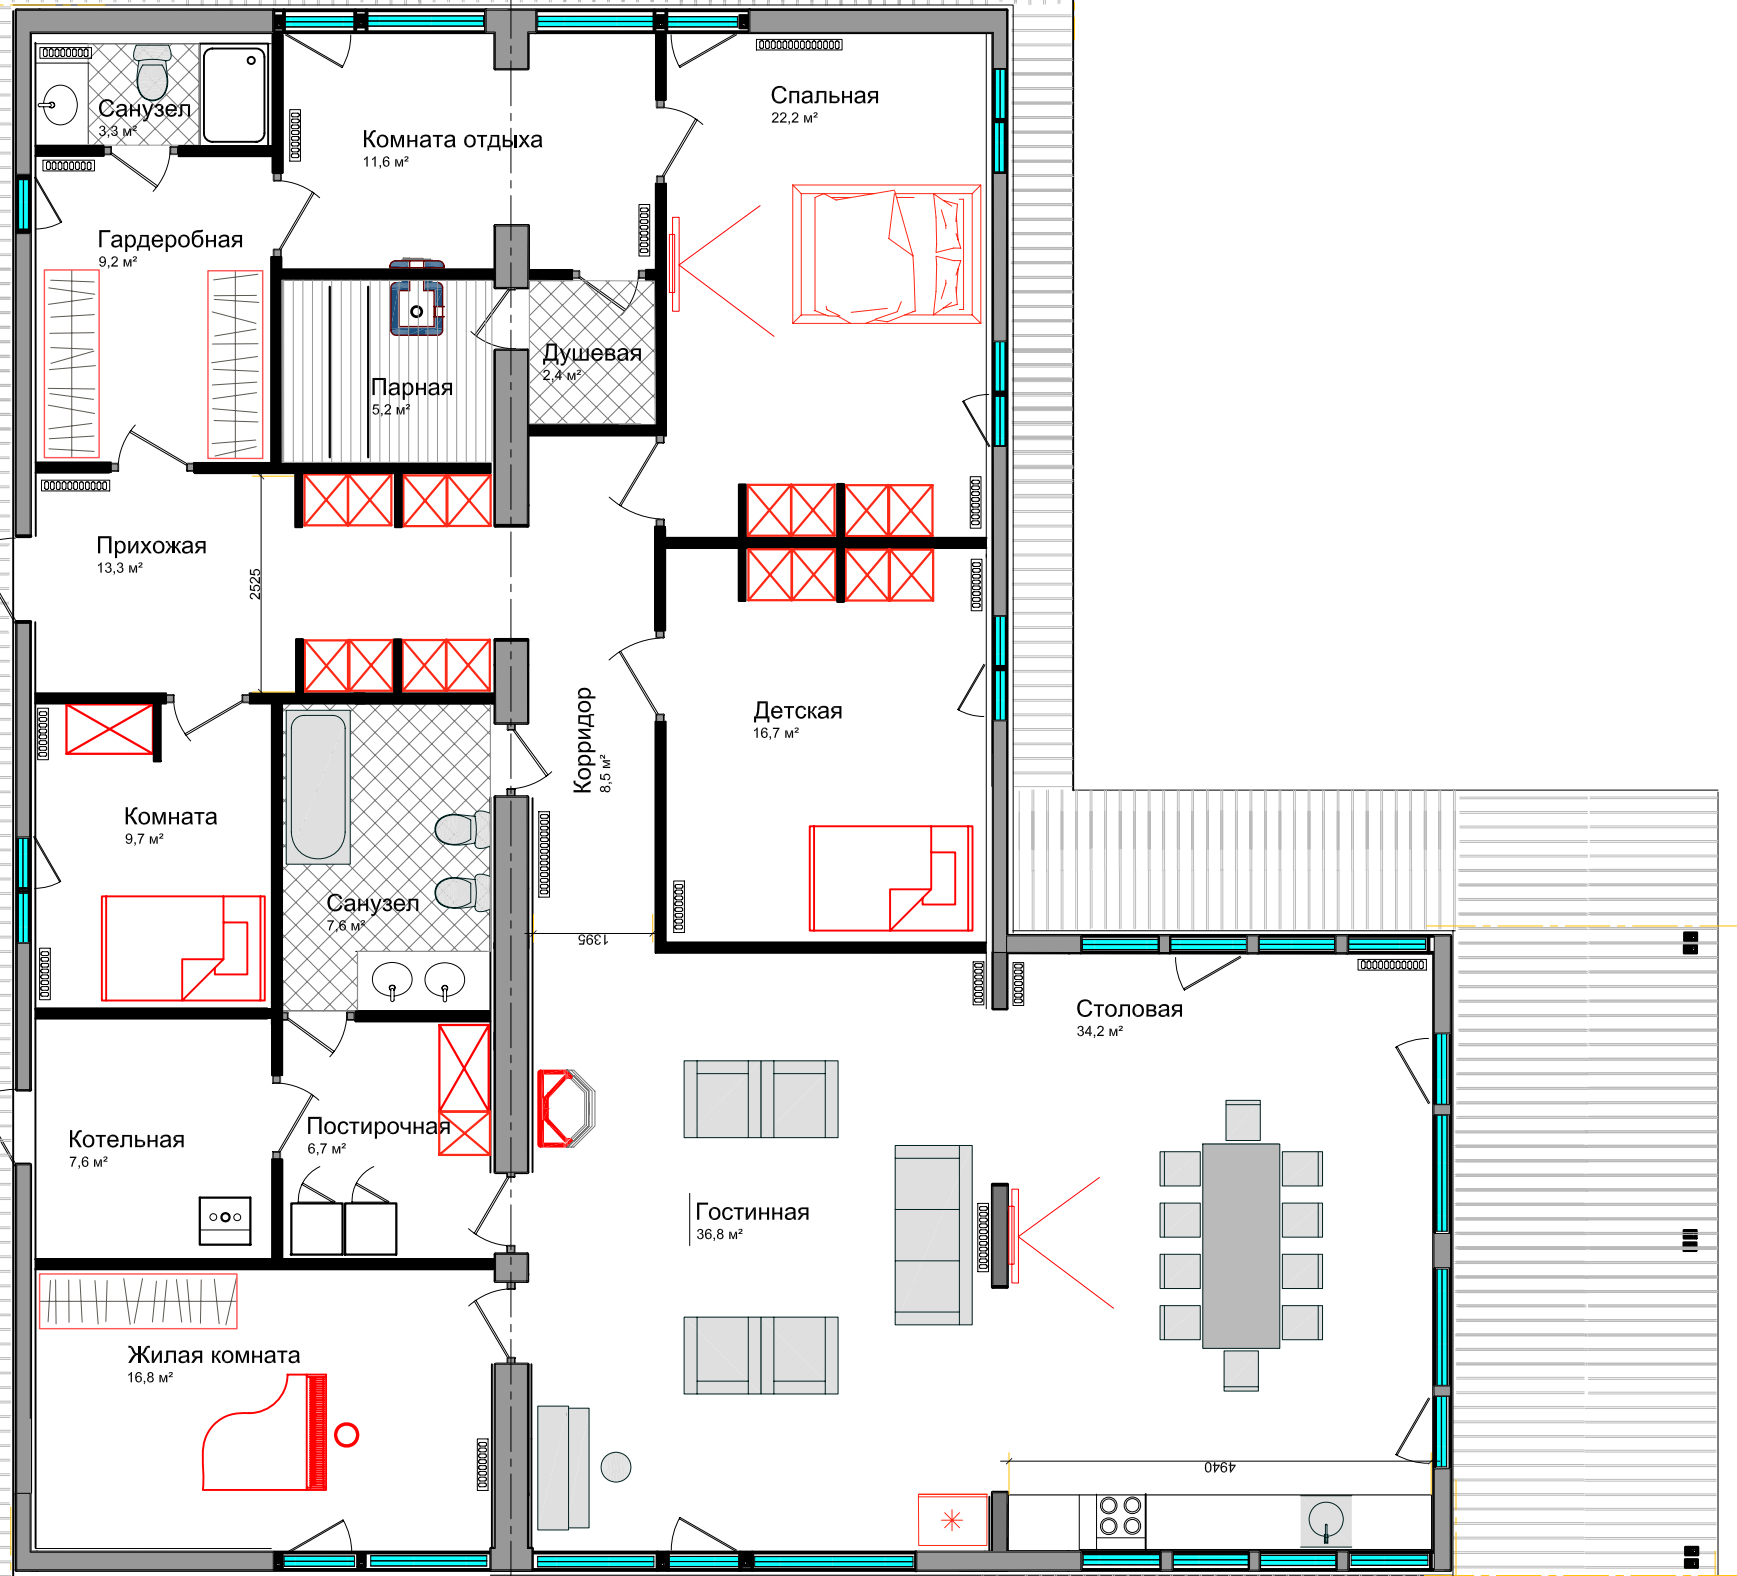

16,8 м.

20,9 м.

7,6 м.